


QUADRO D'UNIONE
Scala 1:10.000

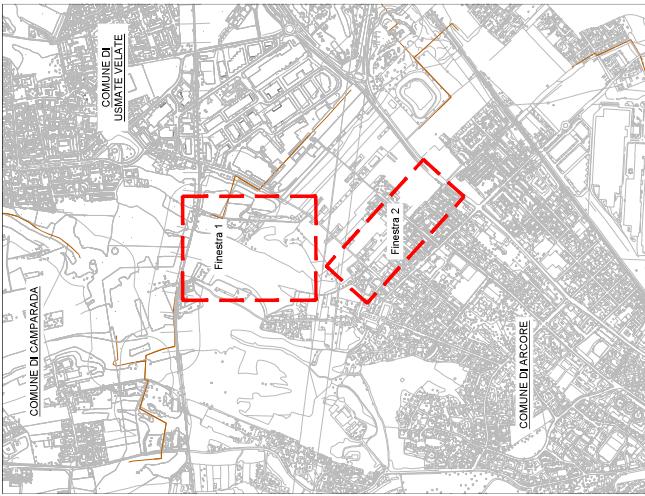

BrienzaAcque S.p.A.
Via S. Maria 100 - 20090 Arcore (MI)
Tel. 039 274.0074
www.brienzaacque.it

Comune di Arcore
Provincia di Monza e della Brianza

Interventi di manutenzione straordinaria alle opere di sbarramento del bacino "Laghettone" e riduzione degli allagamenti causati dal deflusso in fognatura mista comunale, in Comune di Arcore (CUP G38H2000600002)
PROGETTO DEFINITIVO

Ing. Giorgio Vals
ALAR227147
1.1.000
Settembre 2023

Studio HYDRA s.r.l.
Via S. Maria 100 - 20090 Arcore (MI)
Tel. 039 274.0074
www.studiohydraz.it

Progetto per l'IP Finestra in Comune di Arcore (MI)
Dot. Ing. Alessandra Bertoglio - Dott. Ing. Veronica Comabio



Planimetria Catastale

Scale: 1:10.000

Settembre 2023

05/0003

D.05.01

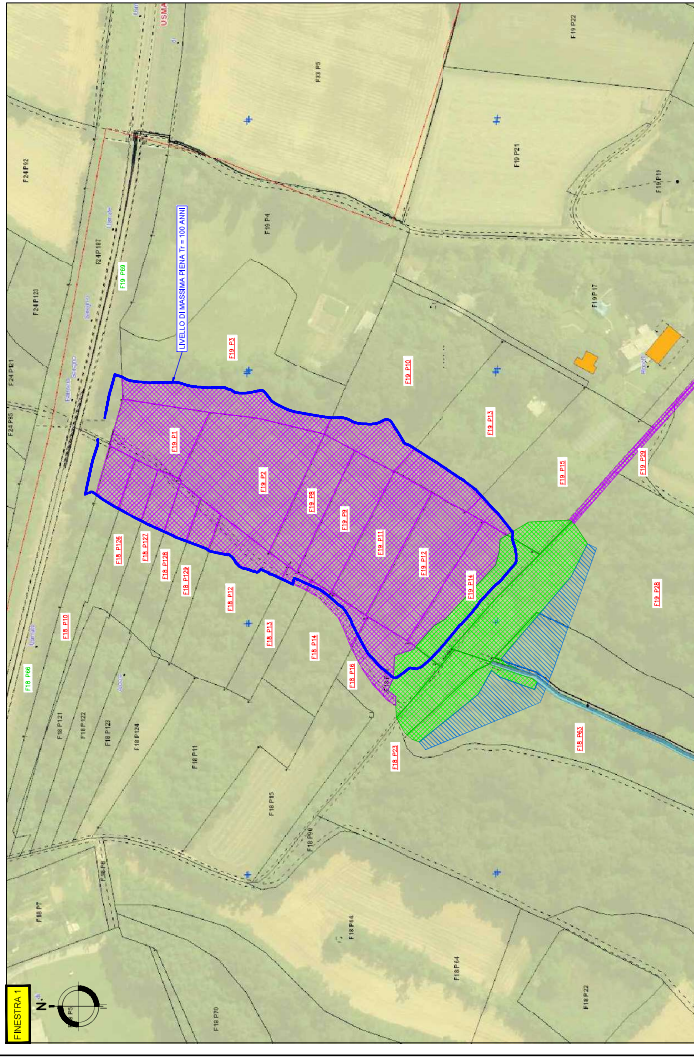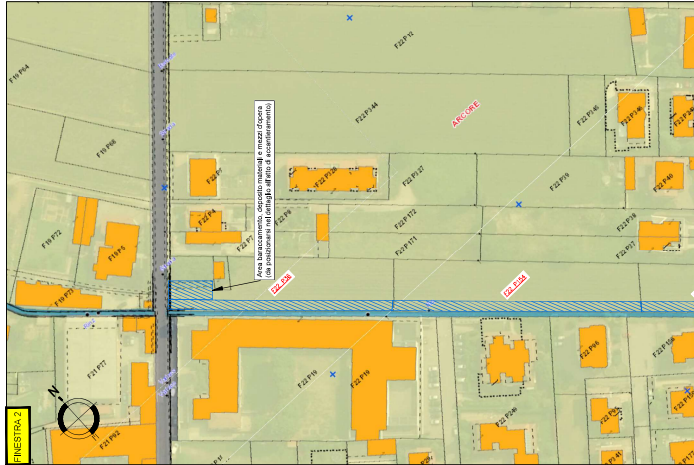

LEGENDA

- CORPI ACQUA
- FABBRICATI
- PARTICELLE
- STAGNE
- SUPERFICIE ASSOCIATA AD OCCUPAZIONE TEMPORANEA
- SUPERFICIE ASSOCIATA PRIMA AD OCCUPAZIONE TEMPORANEA E SUCCESSIVAMENTE A SERVITI PERMANENTE
- SUPERFICIE ASSOCIATA AD ESPROPRIO
- PARTICELLA INTRESATA DI PROPRIETA' PRIVATA (E... P...)
- PARTICELLA INTRESATA DI PROPRIETA' PUBBLICA (F... P...)