


SCHEMA TIPO DI FOGNATURA PER INSEDIAMENTO CIVILE

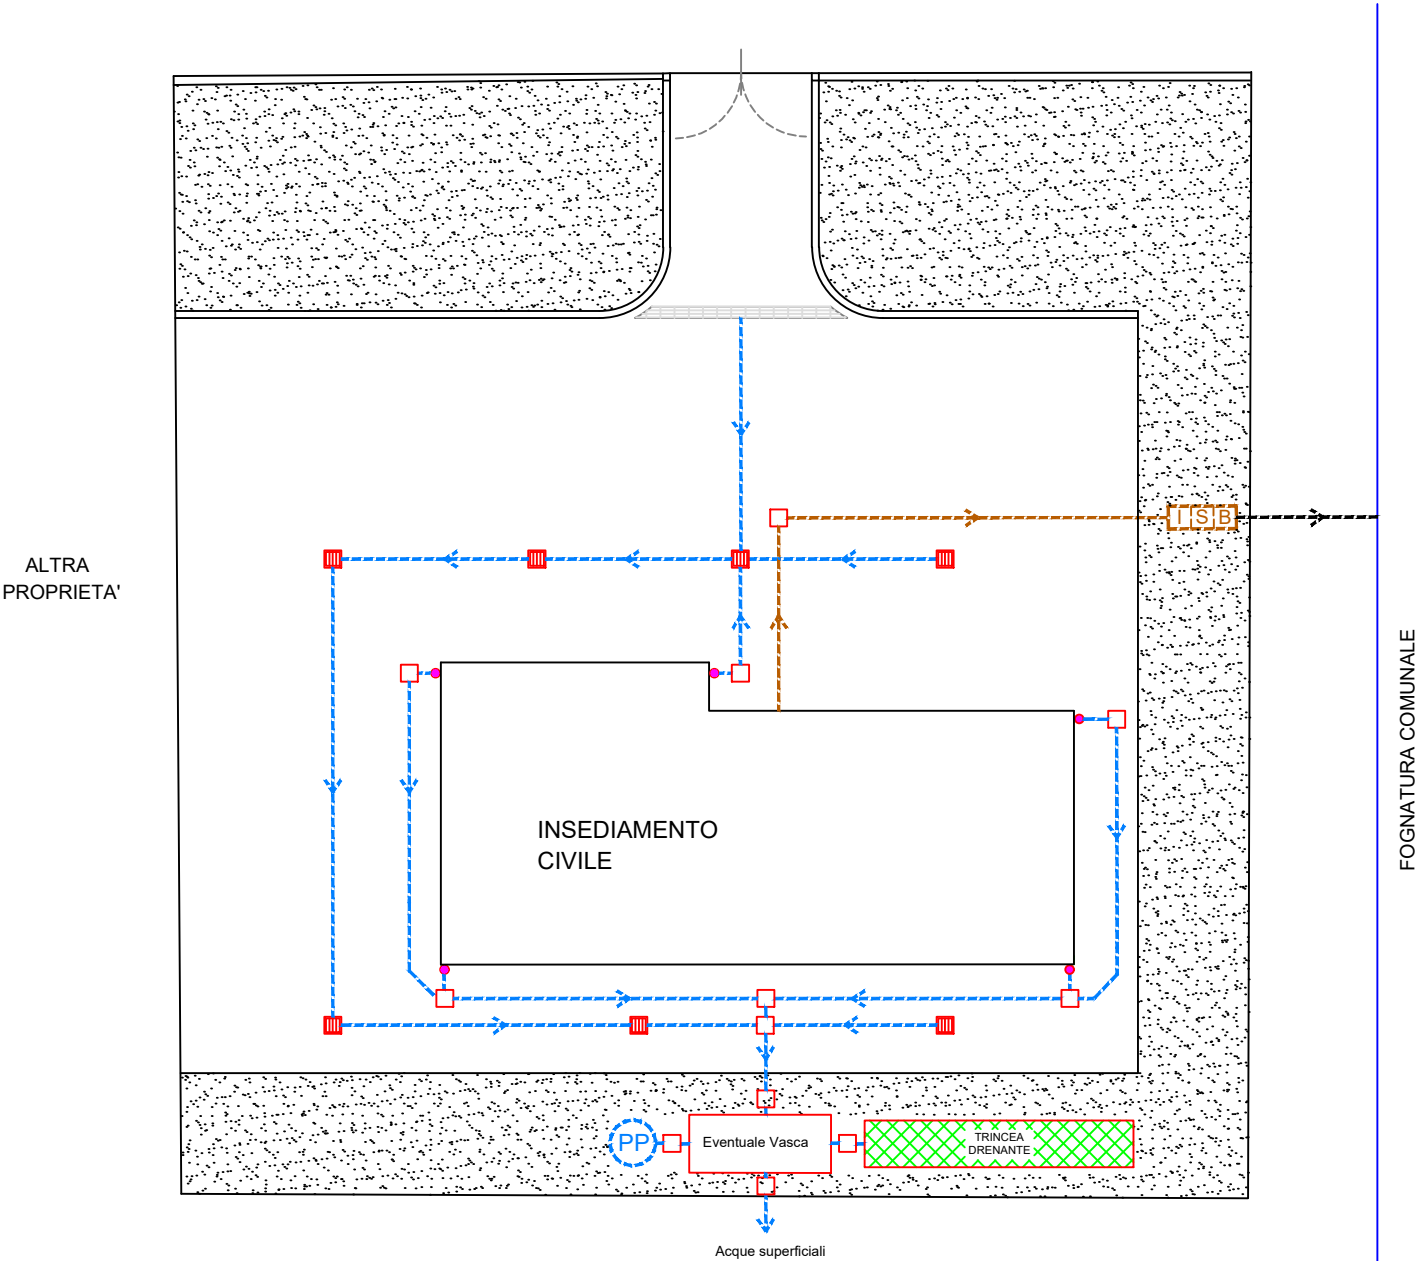

LEGENDA

- | | | | |
|--|--|--|---|
| | Rete acque domestiche | | Separatore/sfioratore di prima pioggia |
| | Rete acque meteoriche | | Pozzo perdente per acque meteoriche |
| | Rete acque di prima pioggia | | Trincea drenante per acque meteoriche |
| | Rete acque di seconda pioggia / coperture | | Pozzetto Ispezione-Sifone-Braga |
| | Rete acque domestiche + industriali + meteoriche | | Vasca di prima pioggia |
| | Rete acque industriali | | Pozzetto di Campionamento
50x50cm profondità 50cm
(accettabili differenze di misura non superiori al 10%) |
| | Allacciamento alla fognatura/collettore | | Pozzetto d'ispezione/cambio direzione |
| | Pluviali | | Vasca di Laminazione |
| | Pozzetto misuratore portata | | |