


SCHEMA TIPO DI FOGNATURA PER ATTIVITA' PRODUTTIVE

Attività soggetta alle disposizioni del R.R n 4/2006
con possibilità di disperdere le acque meteoriche

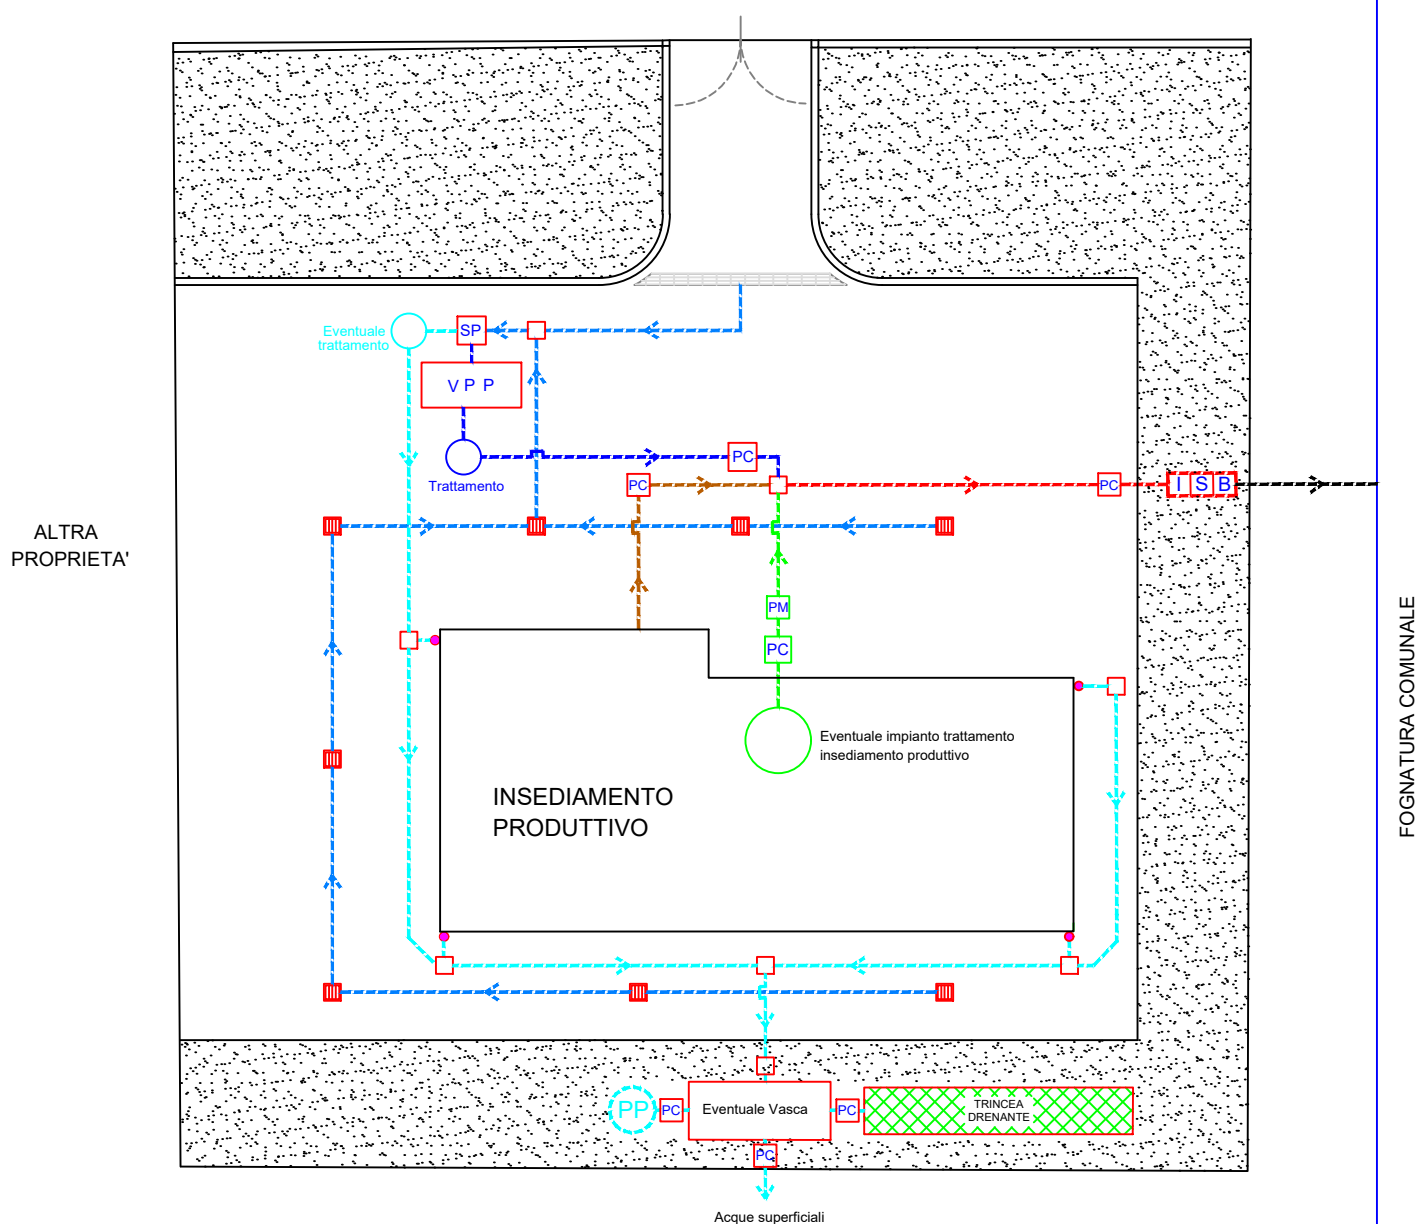

LEGENDA

	Rete acque domestiche		Separatore/sfioratore di prima pioggia
	Rete acque meteoriche		Pozzo perdente per acque meteoriche
	Rete acque di prima pioggia		Trincea drenante per acque meteoriche
	Rete acque di seconda pioggia / coperture		Pozzetto Ispezione-Sifone-Braga
	Rete acque domestiche + industriali + meteoriche		Vasca di prima pioggia
	Rete acque industriali		Pozzetto di Campionamento 50x50cm profondità 50cm (accettabili differenze di misura non superiori al 10%)
	Allacciamento alla fognatura/collettore		Pozzetto d'ispezione/cambio direzione
	Pluviali		Vasca di Laminazione
	Pozzetto misuratore portata		