
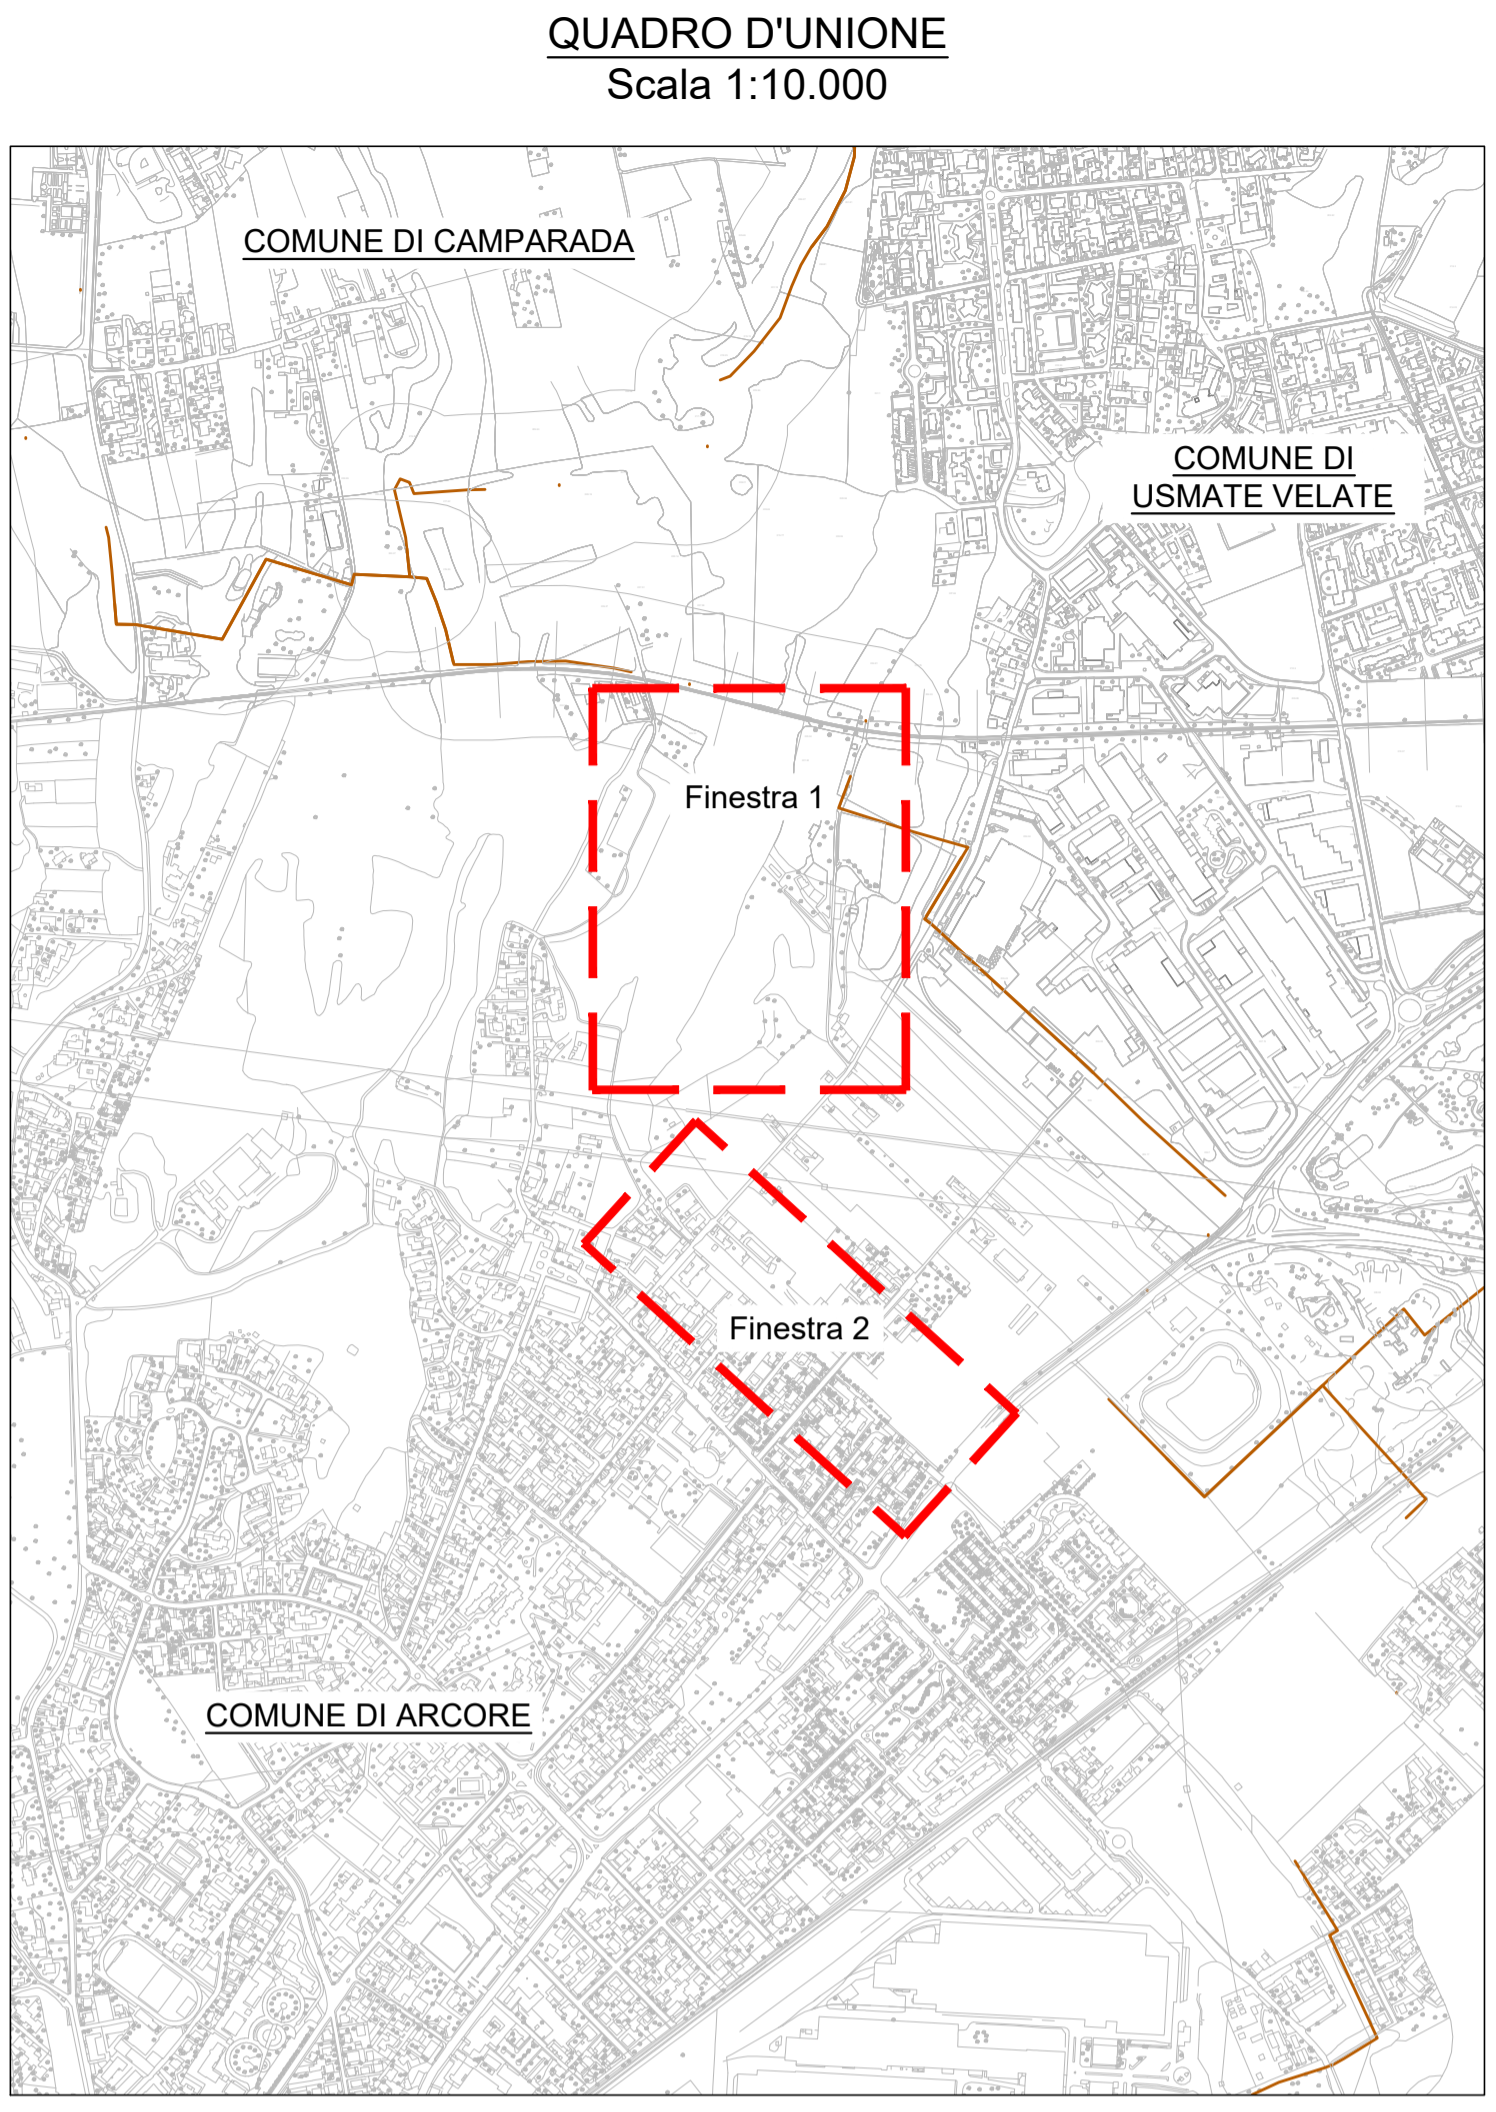


LEGENDA

	CORSI D'ACQUA		SUPERFICIE ASSOGGETTATA AD OCCUPAZIONE TEMPORANEA
	FABBRICATI		SUPERFICIE ASSOGGETTATA PRIMA AD OCCUPAZIONE TEMPORANEA E SUCCESSIVAMENTE A SERVITÙ PERMANENTE
	PARTICELLE		SUPERFICIE ASSOGGETTATA AD ESPROPRIO
	STRADE		PARTICELLA INTERESSATA DI PROPRIETÀ PRIVATA
			PARTICELLA INTERESSATA DI PROPRIETÀ PUBBLICA

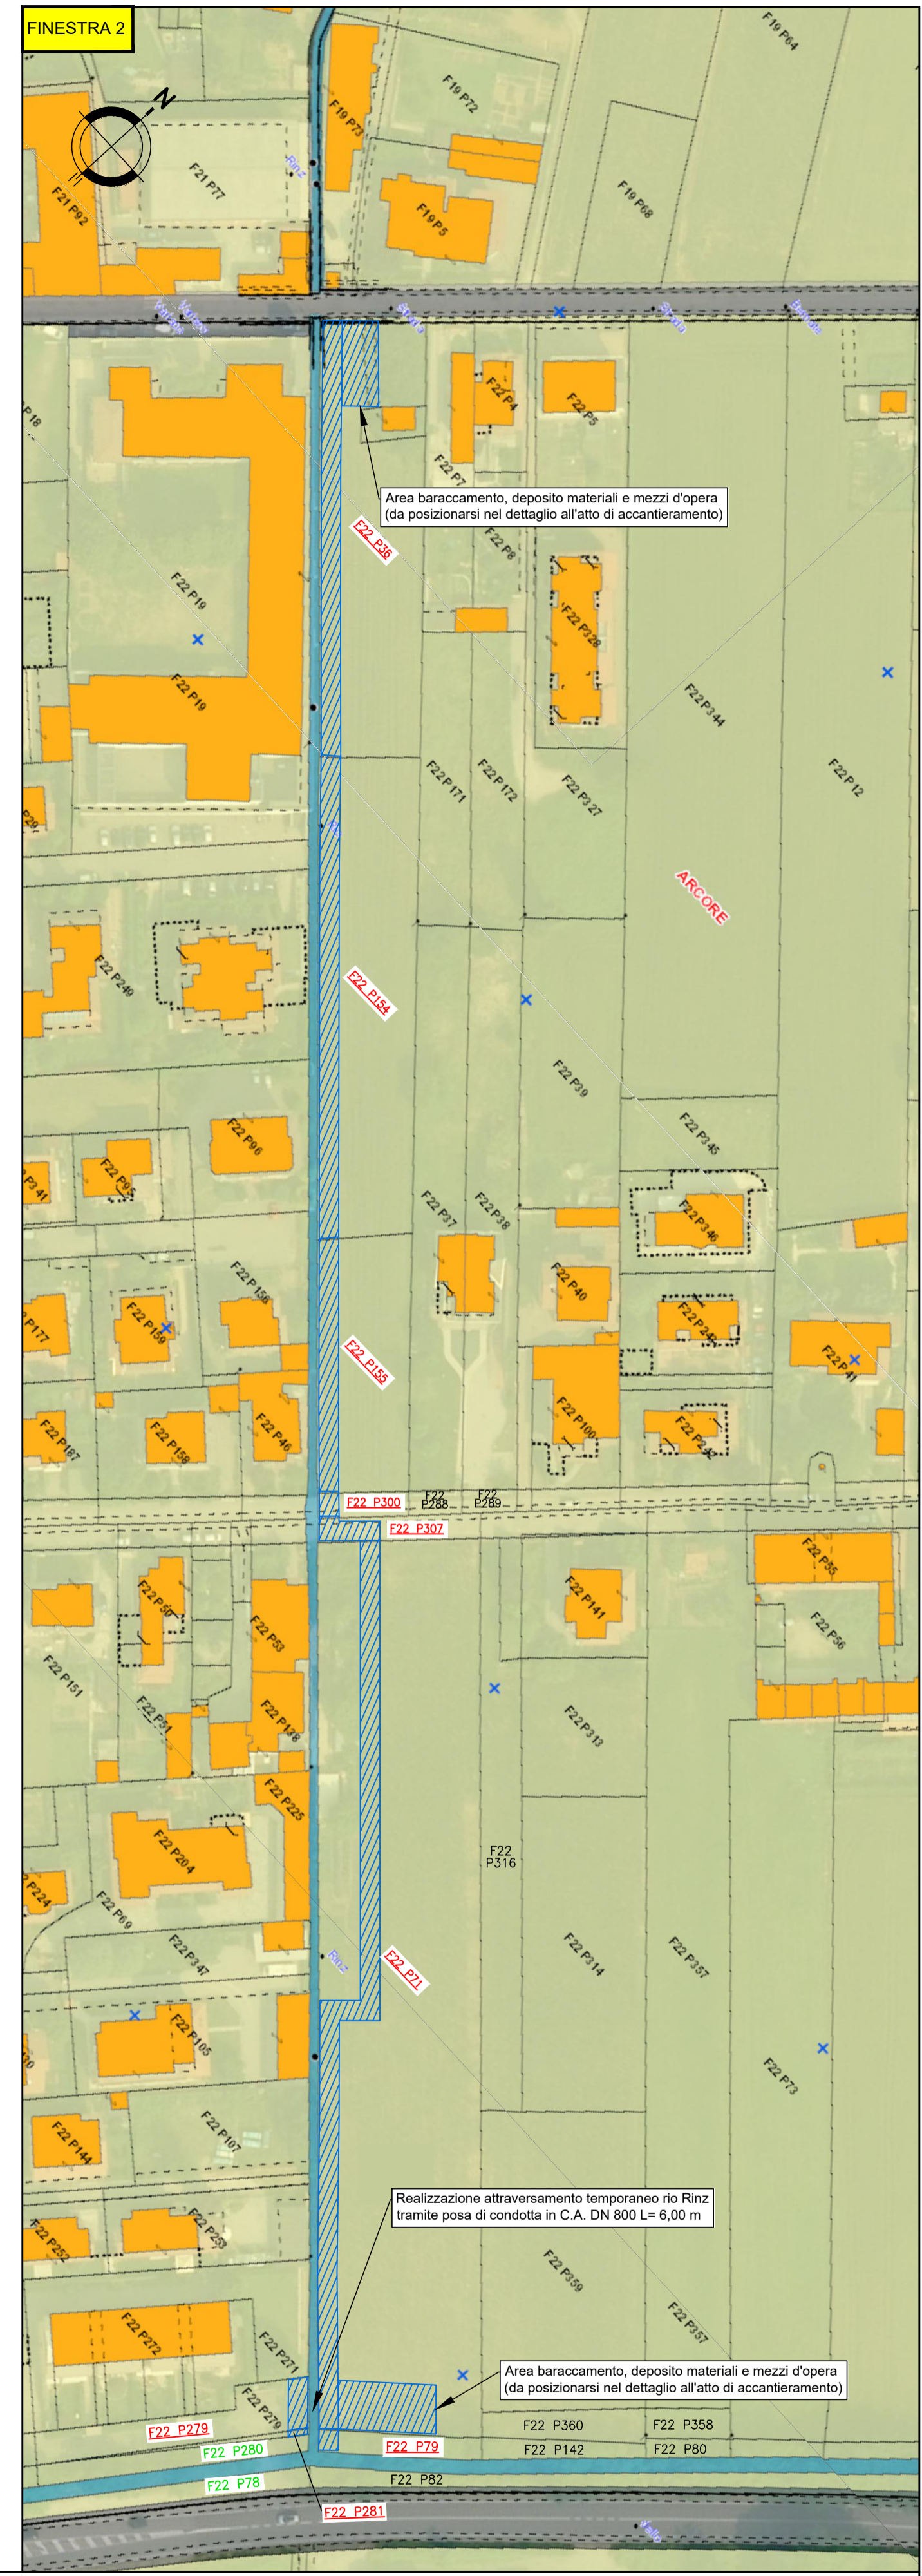

committente:

BrianzAcque S.r.l.
Viale E. Fermi 105
20900 Monza (MB)
p.IVA 03988240960

tel 039 262.30.1
fax 039 214.00.74
cap. soc. € 126.883.496 I.v.

brianzacque@legatmail.it
informazioni@brianzacque.it
www.brianzacque.it

COMUNE DI ARCORE
Provincia di Monza e della Brianza

progetto:
INTERVENTI DI MANUTENZIONE STRAORDINARIA ALLE OPERE DI SBARRAMENTO DEL BACINO "LAGHETTONE" E RIDUZIONE DEGLI ALLAGAMENTI CAUSATI DAL DEFLUSSO IN FOGNATURA MISTA COMUNALE, IN COMUNE DI ARCORE (CUP G38H22000500002)
PROGETTO DEFINITIVO

titolo elaborato:
PLANIMETRIA CATASTALE

progettazione:
Studio HYDRA s.r.l.
Via Fermi 20 - 20057 ASSAGO (MI)
tel.: (02) 23185801
e-mail: studiohydraz@studiohydra.it

Studio Hydraz
Via Don G. Mezzoni 4 - 20082 CASSANO D'ADDA (MI)
tel.: (39) 3342169
e-mail: carlo.leguanni@gmail.com

I Progettisti per il RTP incaricato, la Capogruppo Mandataria STUDIO HYDRA s.r.l.:
Dott. Ing. Alessandra Bertoglio - Dott. Ing. Veronica Cornalba

Documento Informatico firmato digitalmente ai sensi del T.U. 445/2000 e del D.Lgs 82/2005 e rispettive norme collegate

resp. unico del procedimento:
Ing. Giorgio Valè
Documento Informatico firmato digitalmente ai sensi del T.U. 445/2000 e del D.Lgs 82/2005 e rispettive norme collegate

cod.commissa:
ALAR227147

scala:
1:1.000

note:
Settembre 2023

avola n.
D.05.01

4					
3					
2					
1					
0	09/2023	Emissione PD			
rev.	data		note	redatto	

Studio Hydraz
redatto

GV
MFe

Mod 01-P0519 Copertina/Documenti/Progetti/Rev02

Il presente documento non potrà essere copiato, riprodotto o altrimenti pubblicato, in tutto o in parte, senza il consenso scritto di BrianzAcque s.r.l. Ogni utilizzo non autorizzato sarà perseguito a norma di legge. This document may not be copied, reproduced or published either in part or entirely, without the written permission of BrianzAcque s.r.l. Unauthorized use will be prosecuted by law.