


b"RETI GAS VIA PETRARCA- VIGANO' TRIUGGIO"

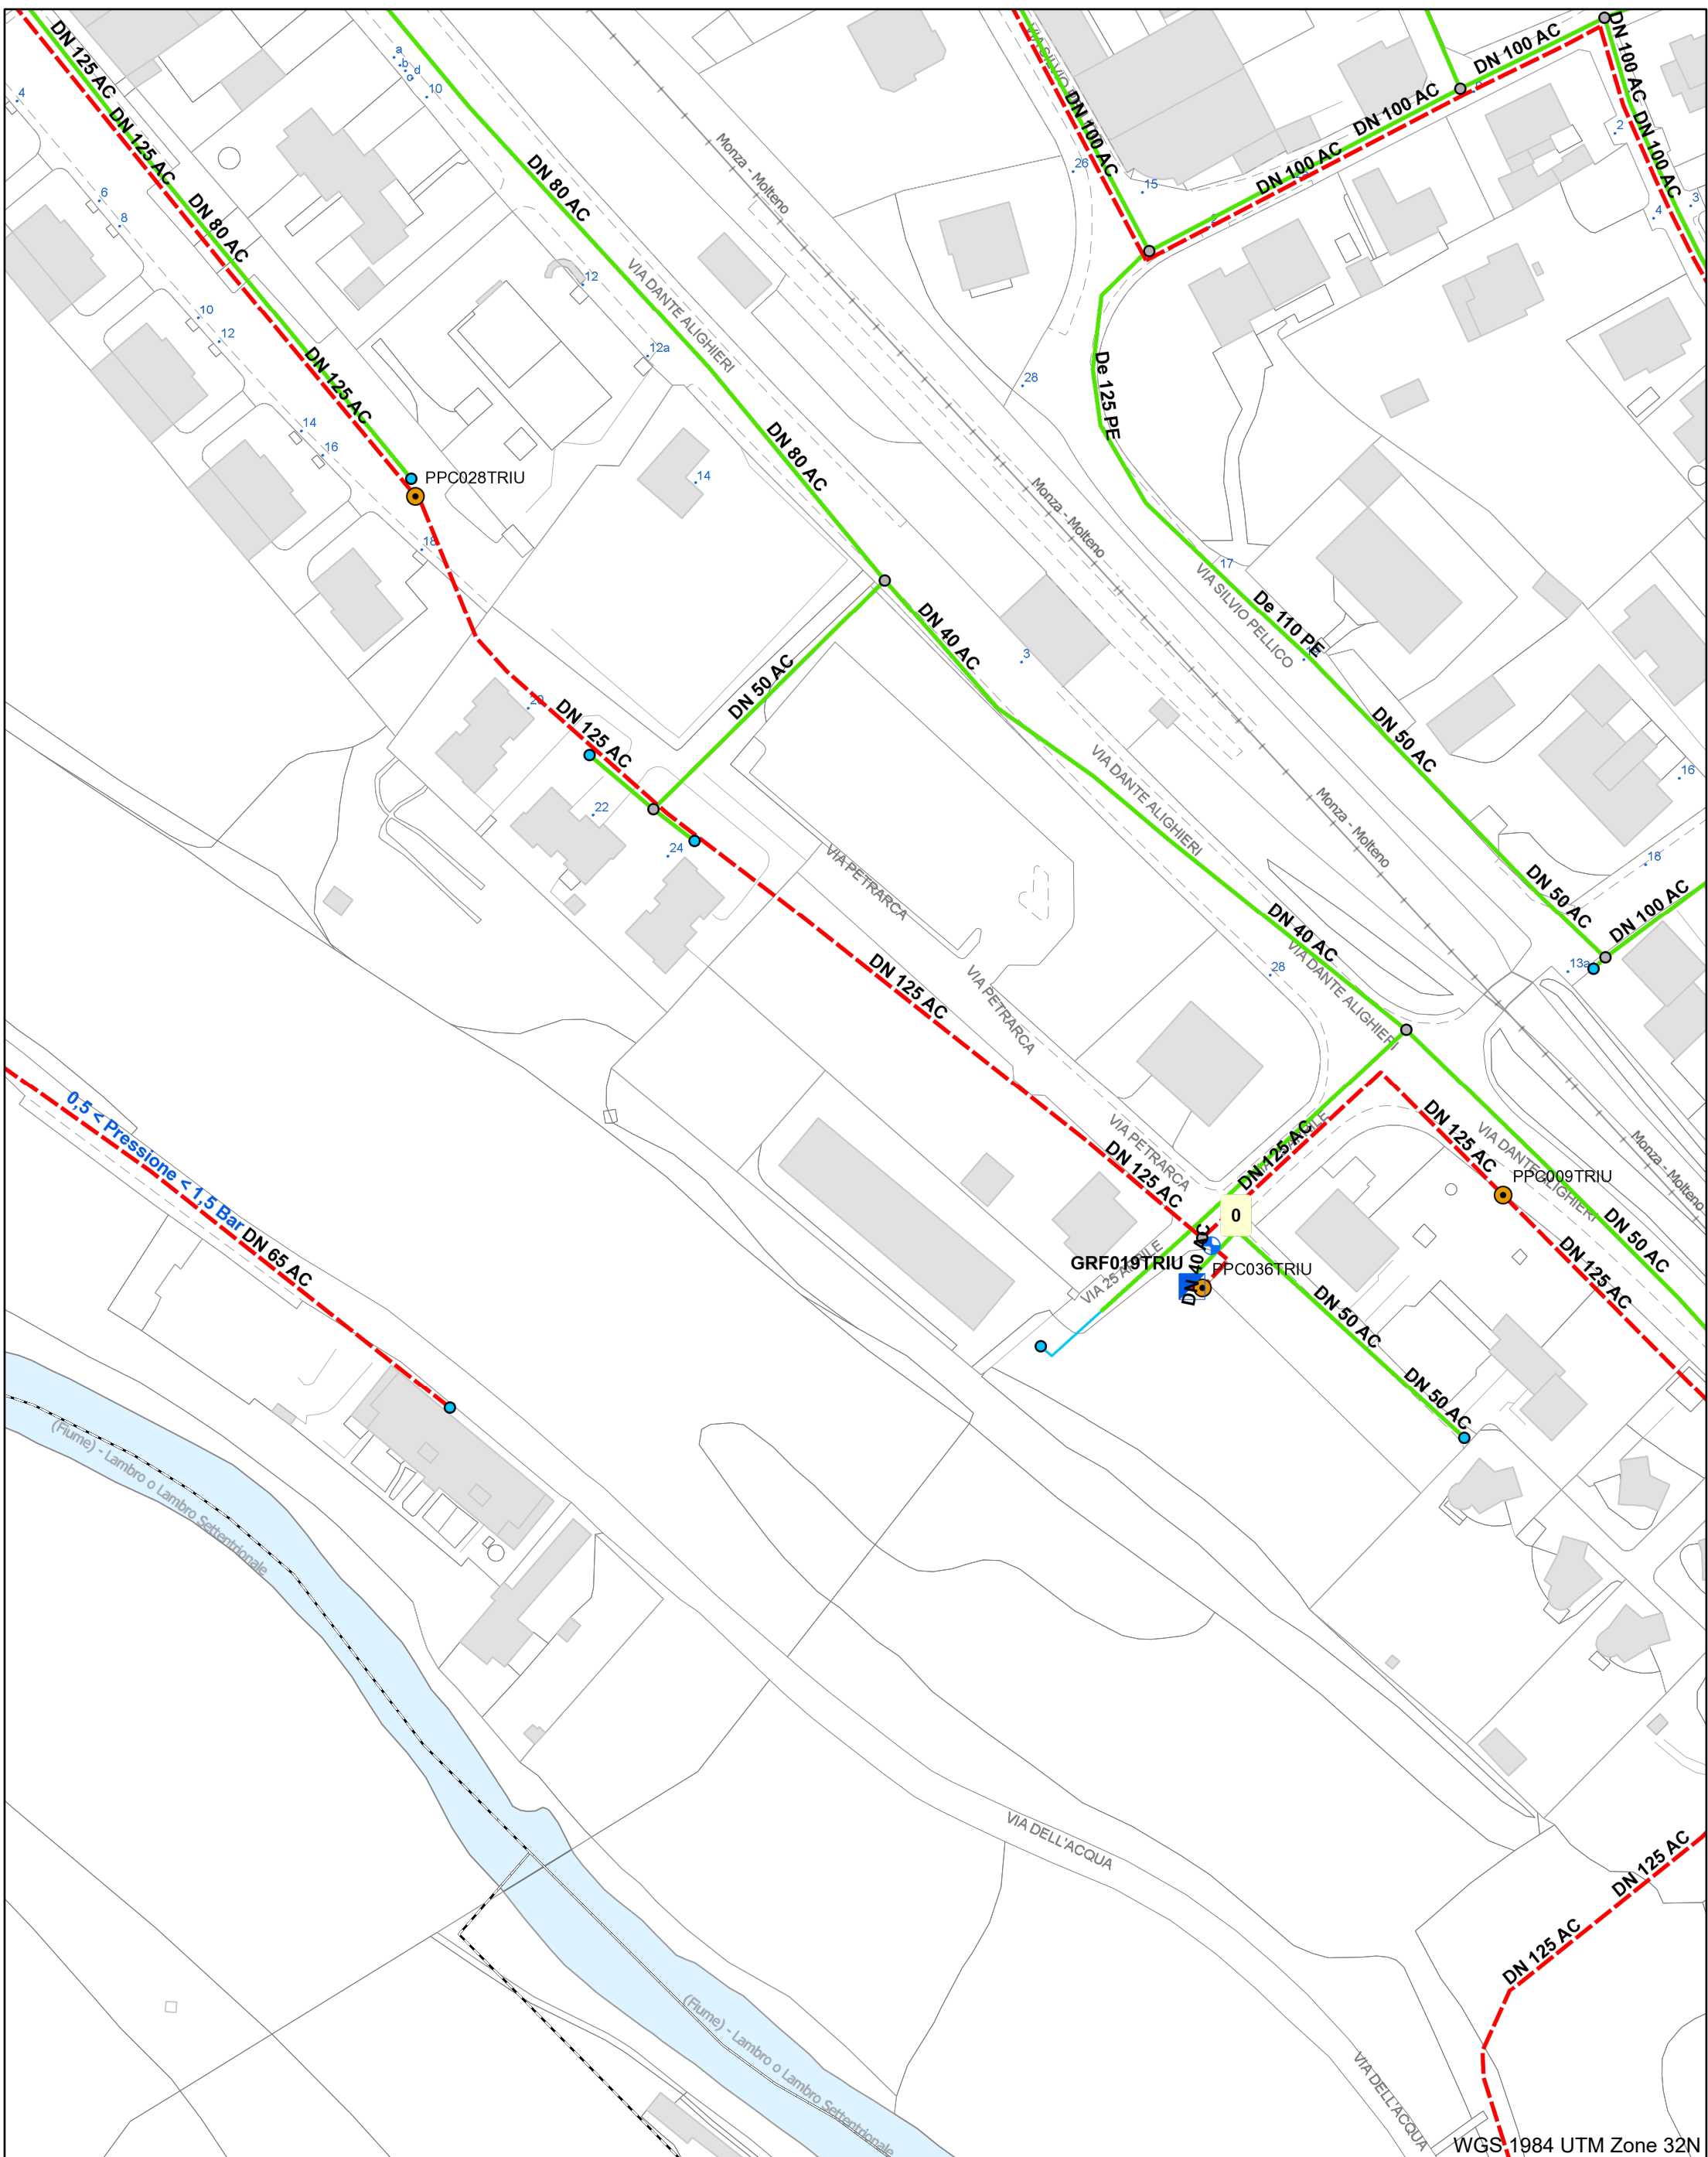

WGS 1984 UTM Zone 32N

	Valvole_GAS		Sost Esist, 7-RESO		Dismettere, 3-AUTORIZZAZIONE		Stabilizzatore
	Quotature		Progetto, 3-AUTORIZZAZIONE		Dismettere, 4-ESECUZIONE		Punto Consegna nazionale
	Sost Esist, 3-AUTORIZZAZIONE		Progetto, 4-ESECUZIONE		Dismettere, 5-COMPLETATA		Punto Consegna regionale
	Sost Esist, 4-ESECUZIONE		Progetto, 5-COMPLETATA		Dismettere, 7-RESO		Punto fornitura
	Sost Esist. 5-COMPLETATA		Progetto, 7-RESO		Fondello (pezzo speciale)		Sfiato

Distribuiamo l'energia retipiuù	 <small>AGENZIA CERTIFICATA ISO 9001:2015 ISO 14001:2015 ISO 45001:2018 OHSAS 18001:2007</small>	Data: 03/11/2025	
		Scala: 1:1.000	
Reti di distribuzione Impianti retipiuù		Formato: A3	
Sede legale: Via Palestro 33, 20831 Seregno (MB) - coord A2A SpA Sede operativa: Via Giusti 38, 20832 Desio (MB) - Tel. 0362 637637 Fax 0362 637638 Cod.Fisc./p.i.v.a / Reg.Imp. MB n. 04152790962 MB R.E.A. n. 1729350 - Capitale Sociale € 110.000.000 i.v.		Il presente disegno non può essere riprodotto o trasmesso a terzi senza la nostra autorizzazione. RETIPUIÙ s.r.l. si riserva ogni diritto.	
		www.retipiuù.it mailto:info@retipiuù.it pec@info@pec.retipiuù.it	